

Planzeichenerklärung

(gemäß Planzeichenerverordnung v. 1990)

Einrichtungen und Anlagen zur Versorgung mit Gütern und Dienstleistungen des öffentlichen und privaten Bereichs, Flächen für den Gemeinbedarf, Flächen für Sport- und Spielanlagen (§ 9 Abs. 1 Nr. 5 und Abs. 6 BauGB)

Flächen für den Gemeinbedarf (Feuerwehrgerätehaus / Bauhof)

Maß der baulichen Nutzung (§ 9 Abs. 1 Nr. 1 BauGB, § 16 BauNVO)

z.B. 0,8 Grundflächenzahl / GRZ

Bauweise, Baulinien, Baugrenzen (§ 9 Abs. 1 Nr. 2 BauGB §§ 22 und 23 BauNVO)

Offene Bauweise
Baugrenze

Verkehrsflächen (§ 9 Abs. 1 Nr. 11 und Abs. 6 BauGB)

Straßenverkehrsflächen
Straßenbegrenzungslinie

Wasserflächen und Flächen für die Wasserwirtschaft, den Hochwasserschutz und die Regelung des Wasserabflusses (§ 9 Abs. 1 Nr. 16 und Abs. 6 BauGB)

Wasserflächen (Graben)

Planungen, Nutzungsregelungen, Maßnahmen und Flächen für Maßnahmen zum Schutz, zur Pflege und zur Entwicklung von Boden, Natur und Landschaft (§ 9 Abs. 1 Nr. 20, 25 und Abs. 6 BauGB)


Umgrenzung von Flächen zum Anpflanzen von Bäumen, Sträuchern und sonstigen Bepflanzungen (siehe textliche Festsetzungen)

Sonstige Planzeichen (§ 9 BauGB und §§ 1 und 16 BauNVO)

Grenze des räumlichen Geltungsbereichs des Bebauungsplans

Mit Geh-, Fahr- und Leitungsrechten zu belastende Flächen (siehe textliche Festsetzungen)

Bauverbotszone

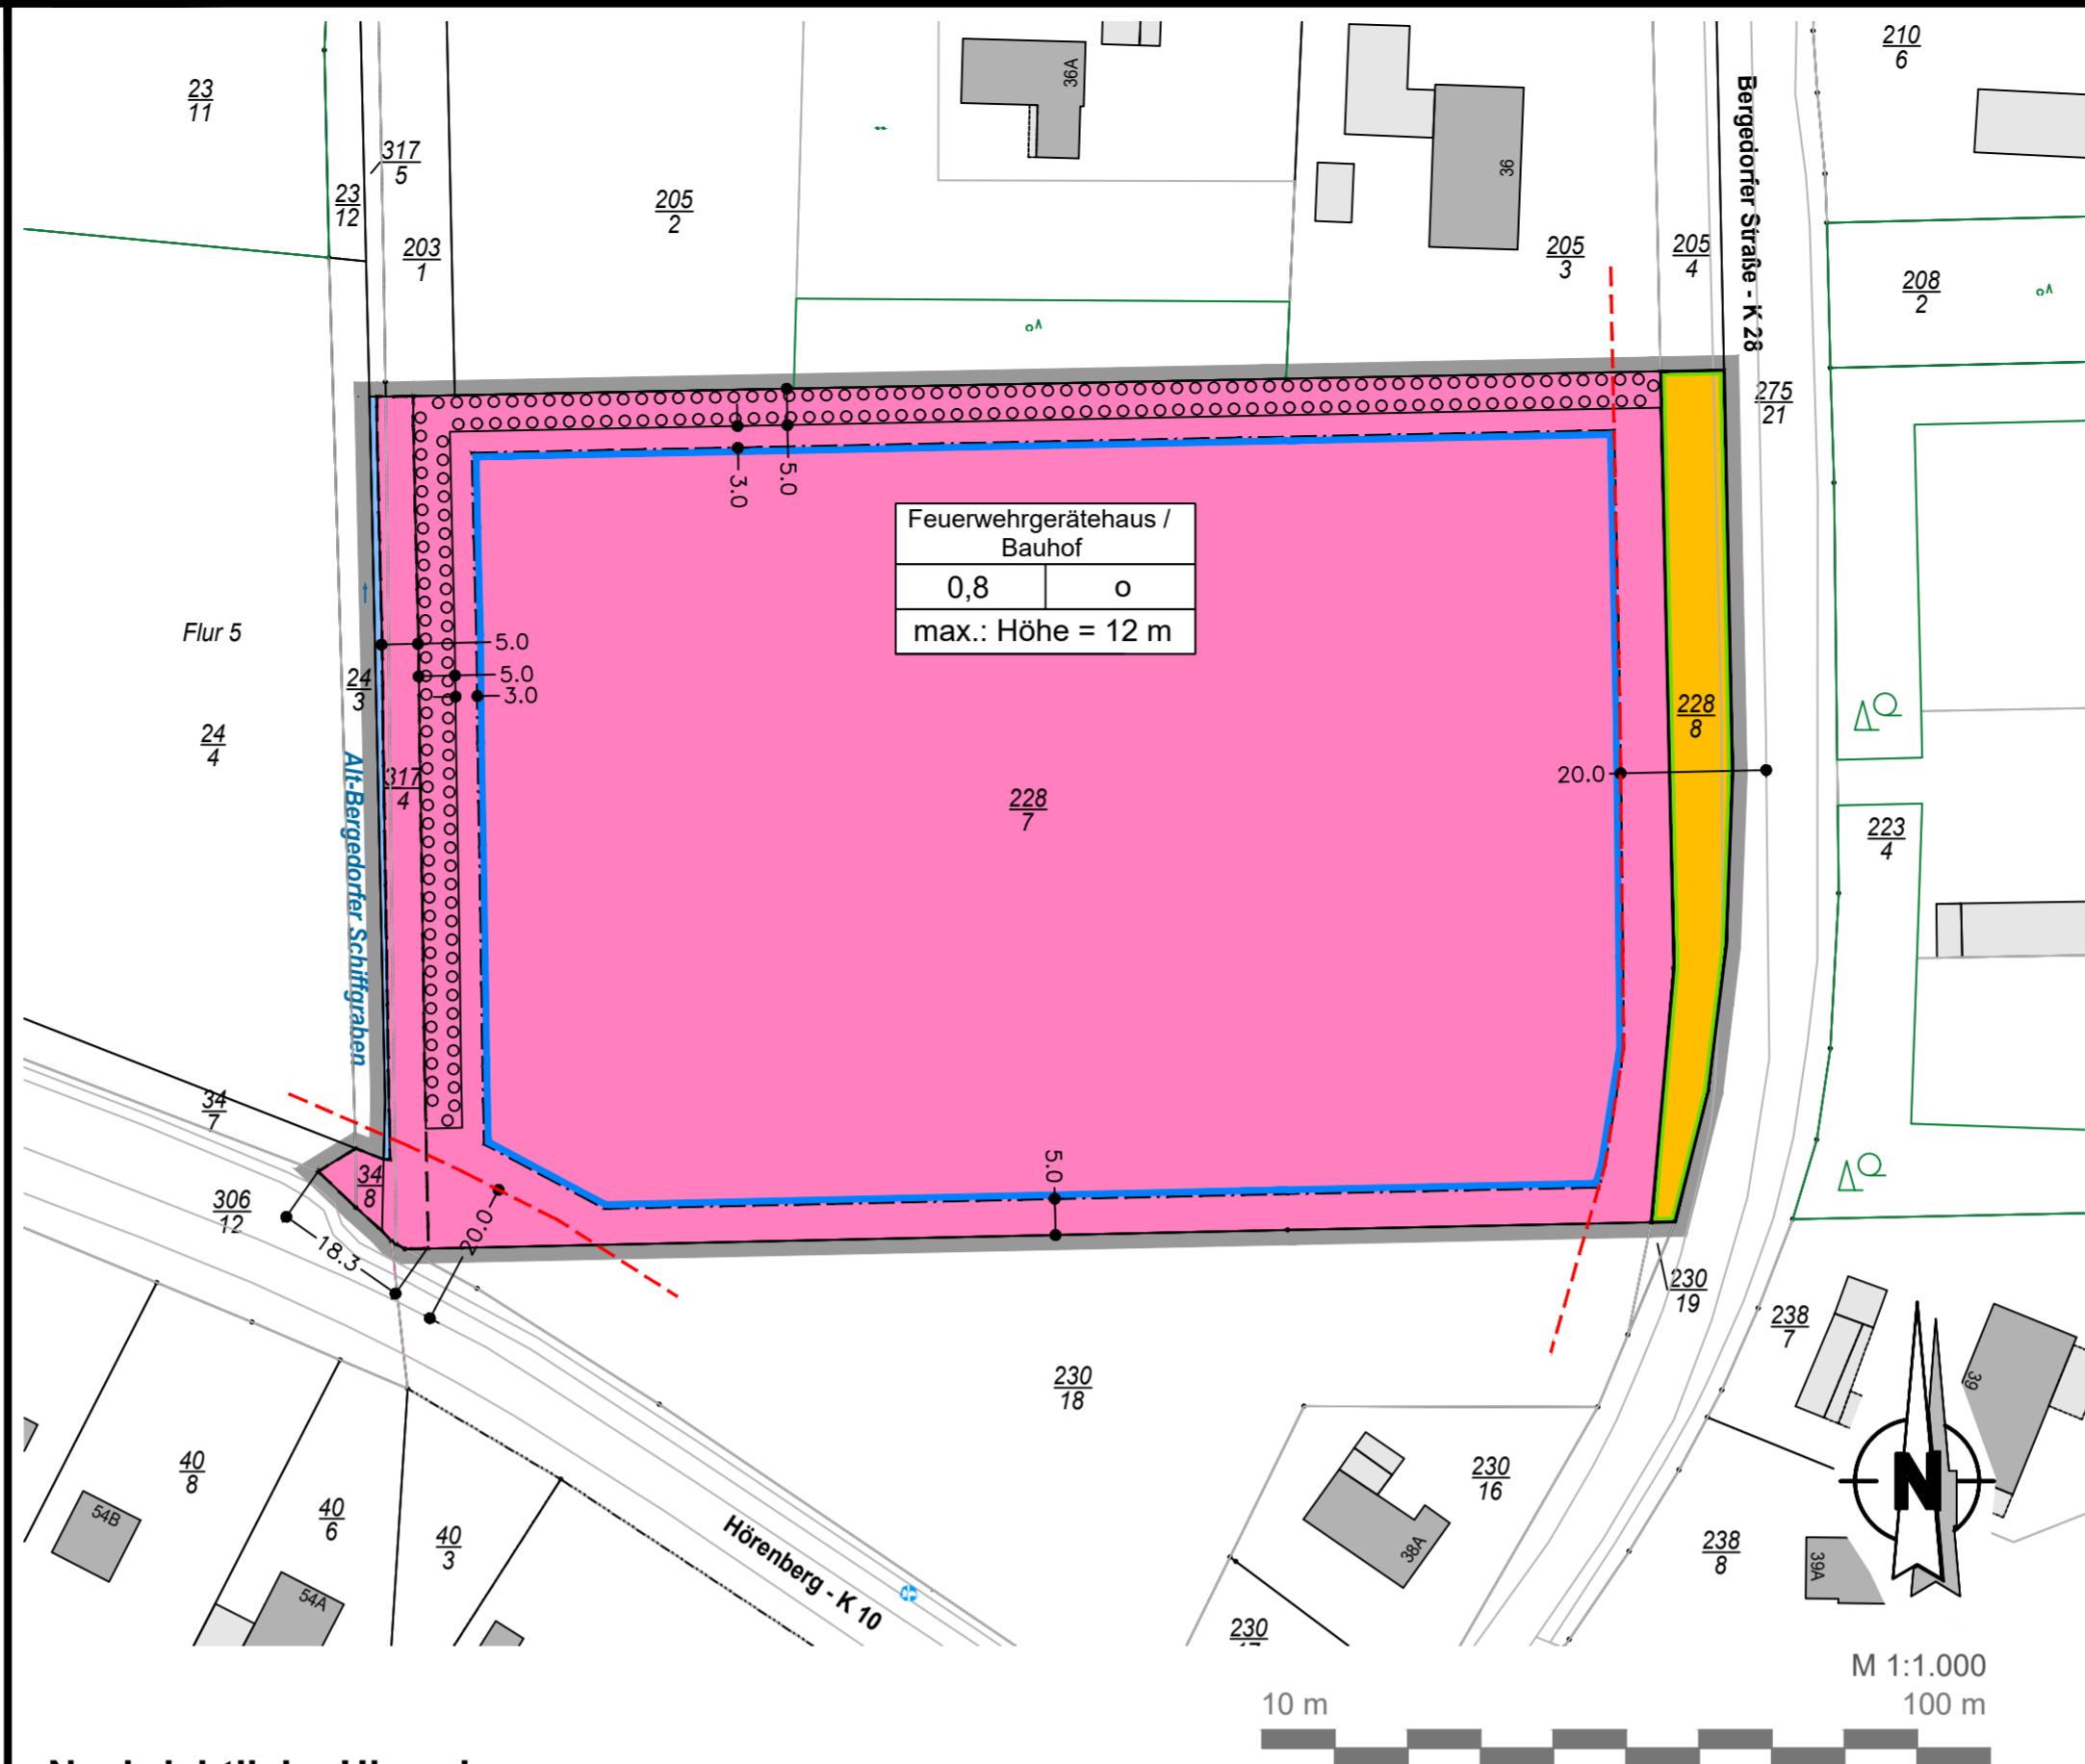

Nachrichtliche Hinweise

1. Archäologische Denkmalpflege

Sollten in der Erde Sachen oder Spuren gefunden werden, bei denen Anlass zu der Annahme gegeben ist, dass sie Kulturdenkmale (Bodenfunde) sind, so ist dies unverzüglich dem Landkreis Osterholz als untere Denkmalbehörde, der Gemeinde oder dem Nds. Landesamt für Denkmalpflege anzuzeigen (§ 14 Nds. Denkmalschutzgesetz). Zur Anzeige von Bodenfunden ist jeder am Bau Beteiligte verpflichtet.

2. Baubeschränkungen entlang der K 10 und K 28

Im Bereich der Baubeschränkungen entlang der K 10 „Hörenberg“ und der K 28 „Bergedorfer Straße“ dürfen
- Hochbauten jeder Art in einer Entfernung bis zu 20 m, gemessen vom äußersten Rand der für den Kraftfahrzeugverkehr bestimmten Fahrbahn,
- bauliche Anlagen im Sinne der Niedersächsischen Bauordnung, die über Zufahrten unmittelbar oder mittelbar angeschlossen werden sollen,

nicht errichtet werden. Satz 1 Nr. 1 gilt entsprechend für Aufschüttungen oder Abgrabungen größeren Umfangs sowie für Werbeanlagen. Weitergehende bundes- oder landesrechtliche Vorschriften bleiben unberührt (§ 24 Abs. 1 NStrG).

3. Besonderer Artenschutz

Gemäß den Bestimmungen des § 44 Abs. 1 BNatSchG ist es verboten:

wild lebenden Tieren der besonders geschützten Arten nachzustellen, sie zu fangen, zu verletzen, zu töten oder ihre Entwicklungsformen aus der Natur zu entnehmen, zu beschädigen oder zu zerstören,

- wild lebende Tiere der streng geschützten Arten und der europäischen Vogelarten während der Fortpflanzungs-, Aufzucht-, Mauser-, Überwinterungs- und Wanderungszeiten erheblich zu stören; eine erhebliche Störung liegt vor, wenn sich durch die Störung der Erhaltungszustand der lokalen Population einer Art verschlechtert,
- Fortpflanzungs- oder Ruhestätten der wild lebenden Tiere der besonders geschützten Arten aus der Natur zu entnehmen, zu beschädigen oder zu zerstören,
- wild lebende Pflanzen der besonders geschützten Arten oder ihre Entwicklungsformen aus der Natur zu entnehmen, sie oder ihre Standorte zu beschädigen oder zu zerstören.

4. Altlasten

Hinweise auf Altablagerungen sind meldepflichtig und unverzüglich der Unteren Abfallbehörde anzuzeigen.

5. Militärische Altlasten

Für das Plangebiet wurde keine Luftbildauswertung zur militärischen Altlastenerkundung durchgeführt.

Sollten bei den anstehenden Erdarbeiten Kampfmittel, wie z. B. Granaten, Panzerfäuste oder Minen, gefunden werden, ist umgehend die zuständige Polizeidienststelle, das Ordnungsamt oder der Kampfmittelbeseitigungsdienst zu benachrichtigen.

Ergänzende Hinweise

Die Vorschriften des besonderen Artenschutzes des § 44 Bundesnaturschutzgesetz (BNatSchG) sind zu beachten. Zur Vermeidung der Zerstörung oder Beschädigung von Fortpflanzungs- und Ruhestätten besonders und / oder streng geschützter Arten (vgl. § 7 Abs. 2 Nr. 13 und 14 BNatSchG) sind

a) Rodungs- und Fällarbeiten von Gehölzbeständen im Zeitraum vom 01. März bis 30. September zu vermeiden. In Ausnahmefällen ist bei Gehölzbeseitigungen innerhalb dieses Zeitraumes das Nichtvorhandensein von dauerhaftem und besetzten Nistplätzen sowie von besetzten Baumhöhlen (durch Vögel oder Fledermäuse) unmittelbar vor dem Eingriff zu überprüfen.

Vor Beginn von Rodungs- und Fällarbeiten in der Zeit vom 01. Oktober bis 29. Februar sind Gehölze auf Baumhöhlen und ggf. darin überwinterte Arten sowie auf dauerhafte Nistplätze zu überprüfen.

b) Bestandsgebäude vor Durchführung von Abriss- oder Baumaßnahmen im Hinblick auf das Vorkommen von geschützten Fledermausarten in der Zeit der Wochenstubenbildung (Mai und Juni) sowie auf das Vorkommen von dauerhaftem und besetzten Nistplätzen zu überprüfen.

Werden Verbotstatbestände nach § 44 BNatSchG berührt, ist eine Ausnahmeprüfung nach § 45 Abs. 7 BNatSchG bzw. eine Befreiung nach § 67 Abs. 2 BNatSchG bei der Unteren Naturschutzbehörde zu beantragen.

Es gilt das Baugesetzbuch in der Fassung der Bekanntmachung vom 3. November 2017 (BGBl. I S. 3634), das zuletzt durch Artikel 1 des Gesetzes vom 27. Oktober 2025 (BGBl. 2025 I Nr. 257) geändert worden ist.

Es gilt die Baunutzungsverordnung in der Fassung der Bekanntmachung vom 21. November 2017 (BGBl. I S. 3786), die zuletzt durch Artikel 2 des Gesetzes vom 3. Juli 2023 (BGBl. 2023 I Nr. 176) geändert worden ist.

Bebauungsplan

101

Gemeinde Worpswede

"Feuerwehrgerätehaus / Bauhof"

mit örtlicher Bauvorschrift

- Entwurf -



Präambel

Auf Grund des § 1 Abs. 3 und des § 10 des Baugesetzbuches (BauGB), des § 84 der Niedersächsischen Bauordnung (NBauO) sowie des § 58 des Niedersächsischen Kommunalverfassungsgesetzes (NKomVG) hat der Rat der Gemeinde Worpswede diesen Bebauungsplan Nr. 101 "Feuerwehrgerätehaus / Bauhof", bestehend aus der Planzeichnung, den nebenstehenden textlichen Festsetzungen sowie der nebenstehenden örtlichen Bauvorschrift, als Satzung beschlossen.

Worpswede, den

(Schwenke)
Bürgermeister

Aufstellungsbeschluss

Der Verwaltungsausschuss der Gemeinde Worpswede hat in seiner Sitzung am 22.11.2023 die Aufstellung des Bebauungsplanes Nr. 101 beschlossen. Der Aufstellungsbeschluss ist gemäß § 2 Abs. 1 BauGB am 18.12.2023 ortsüblich bekannt gemacht worden.

Worpswede, den

(Schwenke)
Bürgermeister

Planunterlage

Kartengrundlage: Liegenschaftskarte
Maßstab: 1:1000
Quelle: Auszug aus den Geobasisdaten der Niedersächsischen Vermessungs- und Katasterverwaltung

© Jahr 2023



Herausgeber: Landesamt für Geoinformation und Landesvermessung Niedersachsen
Regionaldirektion Otterndorf

Die Planungsgrundlage entspricht dem Inhalt des Liegenschaftskatasters und weist die städtebaulich bedeutsamen baulichen Anlagen sowie Straßen, Wege und Plätze vollständig nach (Stand vom). Sie ist hinsichtlich der Darstellung der Grenzen und der baulichen Anlagen geometrisch einwandfrei. Die Übertragbarkeit der neu zu bildenden Grenzen in die Örtlichkeit ist einwandfrei möglich.

Achim, den

Ö. v. I. Ehrhorn

Planverfasser

Der Entwurf des Bebauungsplanes wurde ausgearbeitet von

instara Vahrer Straße 180 28309 Bremen
Tel.: (0421) 43 57 9-0 Internet: www.instara.de
Fax.: (0421) 45 46 84 E-Mail: info@instara.de

Bremen, den 19.10.2023 / 02.10.2025

(instara)

Öffentliche Auslegung

Der Verwaltungsausschuss der Gemeinde Worpswede hat in seiner Sitzung am dem Entwurf des Bebauungsplanes und der Begründung zugestimmt und seine öffentliche Auslegung gemäß § 3 Abs. 2 BauGB beschlossen. Ort und Dauer der öffentlichen Auslegung wurden am ortsüblich bekannt gemacht. Der Entwurf des Bebauungsplanes mit der Begründung wurde gemäß § 3 Abs. 2 BauGB vom bis auf der Internetseite der Gemeinde Worpswede www.worpswede.de veröffentlicht. Zusätzlich lag der Entwurf des Bebauungsplanes mit Begründung während der Dauer der Veröffentlichungsfrist im Rathaus der Gemeinde Worpswede öffentlich aus.

Worpswede, den

(Schwenke)
Bürgermeister

Satzungsbeschluss

Der Rat der Gemeinde Worpswede hat den Bebauungsplan nach Prüfung der Anregungen gemäß § 3 Abs. 2 BauGB in seiner Sitzung am als Satzung (§ 10 Abs. 1 BauGB) sowie die Begründung beschlossen.

Worpswede, den

(Schwenke)
Bürgermeister

Inkrafttreten

Der Beschluss des Bebauungsplanes ist gemäß § 10 Abs. 3 BauGB am ortsüblich bekannt gemacht worden. Bebauungsplan ist damit am rechtsverbindlich geworden.

Worpswede, den

(Schwenke)
Bürgermeister

Verletzung von Vorschriften

Innerhalb von einem Jahr nach Inkrafttreten des Bebauungsplanes ist die Verletzung von Vorschriften beim Zustandekommen des Bebauungsplanes und der Begründung nicht geltend gemacht worden.

Worpswede, den

(Schwenke)
Bürgermeister

Beglaubigung

Diese Ausfertigung des Bebauungsplanes stimmt mit der Urschrift überein.

Worpswede, den

(Schwenke)
Bürgermeister

Institut für Stadt- und Raumplanung GmbH
Alle Rechte vorbehalten

Bebauungsplan Nr. 101
Gemeinde Worpswede