

b			
a			
Art der Änderung oder Ergänzung		Datum:	Zeichen:
IC 816_VP_Ü-Karte_20210301.dwg			


Diese Zeichnung und die dargestellten Inhalte sind urheberrechtlich geschützt und dürfen ohne Genehmigung weder vervielfältigt oder kopiert, noch Dritten zugänglich gemacht werden. Copyright ©2021 - Ingenieurbüro Schmidt & Rietzke

Auftraggeber:	<b>Eichenhof GbR</b> Gartenweg 9 - 27729 Worpswede
Maßnahme:	B-Plan Nr. 88 "Eichenhof" Worpswede
Darstellung:	<b>Übersichtskarte</b>

**INGENIEURBÜRO SCHMIDT & RIETZKE**  
 Wasserwirtschaft - Datenbanktechnik - Straßenbau  
 Stader Straße 34 , 27432 Bremervörde  
 Tel.: 0 47 61 / 809 439-0, Fax: 809 439-9, e-Mail: buero@schmidt-rietzke.de

Aufgestellt:	LPH-Nr.: 01F	Anlage: 01	Maßstab:
gez. Thomas Schmidt, Dipl.-Ing.	Proj.-Nr.: 816	Blatt-Nr.: 01	1:5.000
AZ: 819-VP-01F-RW-ULP-01-01	Bearbeitet: THS	Gezeichnet: SVM	Datum: 01.03.2021

Freigabe:	Webserver
<b>DATUM:</b>	

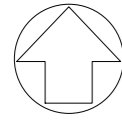

Bus

85  
7

11

16

76  
15

5

85  
8

83  
8

83

17

Radweg, Asphalt

Fahrbahn Asphalt

MULFZG3  
EGSV 2001 (DE)

MULFZG3  
EGSV 2001 (DE)

MULFZG3  
EGSV 2001 (DE)

Ro 0.7

Ei 0.7

Ei 0.7

Ei 0.5

Ei 0.9

Ei 0.4

Ei 0.7

Ei 0.5

Ei 0.7

Ei 0.6

Ei 0.6

Ei 0.6

Ei 0.6

Ei 0.6

Ei 0.6

Ei 0.6

Ei 0.6

Ei 0.8

Ei 0.2

Ei 0.3

Ei 0.6

Ei 0.6

Ei 0.6

Ei 0.6

Ei 0.6

Ei 0.6

Ei 0.8











































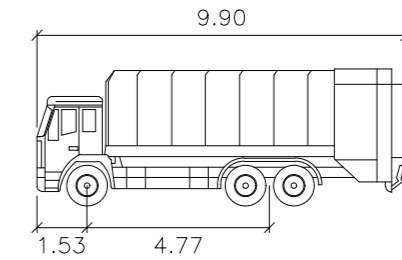

MULFZG3

Meter  
Breite : 2.50  
Achsbreite inkl Reifen : 2.50  
Zeit zw. Lenkeinschlägen : 6.0  
Lenkwinkel : 34.9

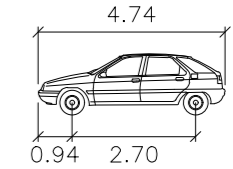

PKW

Meter  
Breite : 1.76  
Achsbreite inkl Reifen : 1.76  
Zeit zw. Lenkeinschlägen : 6.0  
Lenkwinkel : 36.3

- Befahrbarkeitsnachweis -

b			
a			
Art der Änderung oder Ergänzung		Datum:	Zeichen:
IC 816_BFK_200113_GK.dwg			



Diese Zeichnung und die dargestellten Inhalte sind urheberrechtlich geschützt und dürfen ohne Genehmigung weder vervielfältigt oder kopiert, noch Dritten zugänglich gemacht werden. Copyright ©2020 - Ingenieurbüro Schmidt & Rietzke

Auftraggeber:	<b>Eichenhof GbR</b> Gartenweg 9 - 27729 Worpswede
Maßnahme:	B-Plan Nr.88 "Eichenhof" Worpswede
Darstellung:	Lageplan Befahrbarkeitsnachweis mit Müllfahrzeug 3 / PKW

 **INGENIEURBÜRO SCHMIDT & RIETZKE**  
Wasserwirtschaft - Datenbanktechnik - Straßenbau  
Stader Straße 34 , 27432 Bremervörde  
Tel.: 0 47 61 / 809 439-0, Fax: 809 439-9, e-Mail: buero@schmidt-rietzke.de

Aufgestellt:	LPH-Nr.: 01	Anlage: 03	Maßstab:
gez. Thomas Schmidt, Dipl.-Ing.	Proj.-Nr.: 816	Blatt-Nr.:	1:250
AZ: 816-01F-BFK-03	Bearbeitet: THS	Gezeichnet: UWS	Datum: 20.01.2020

DATUM:	Webserver
--------	-----------

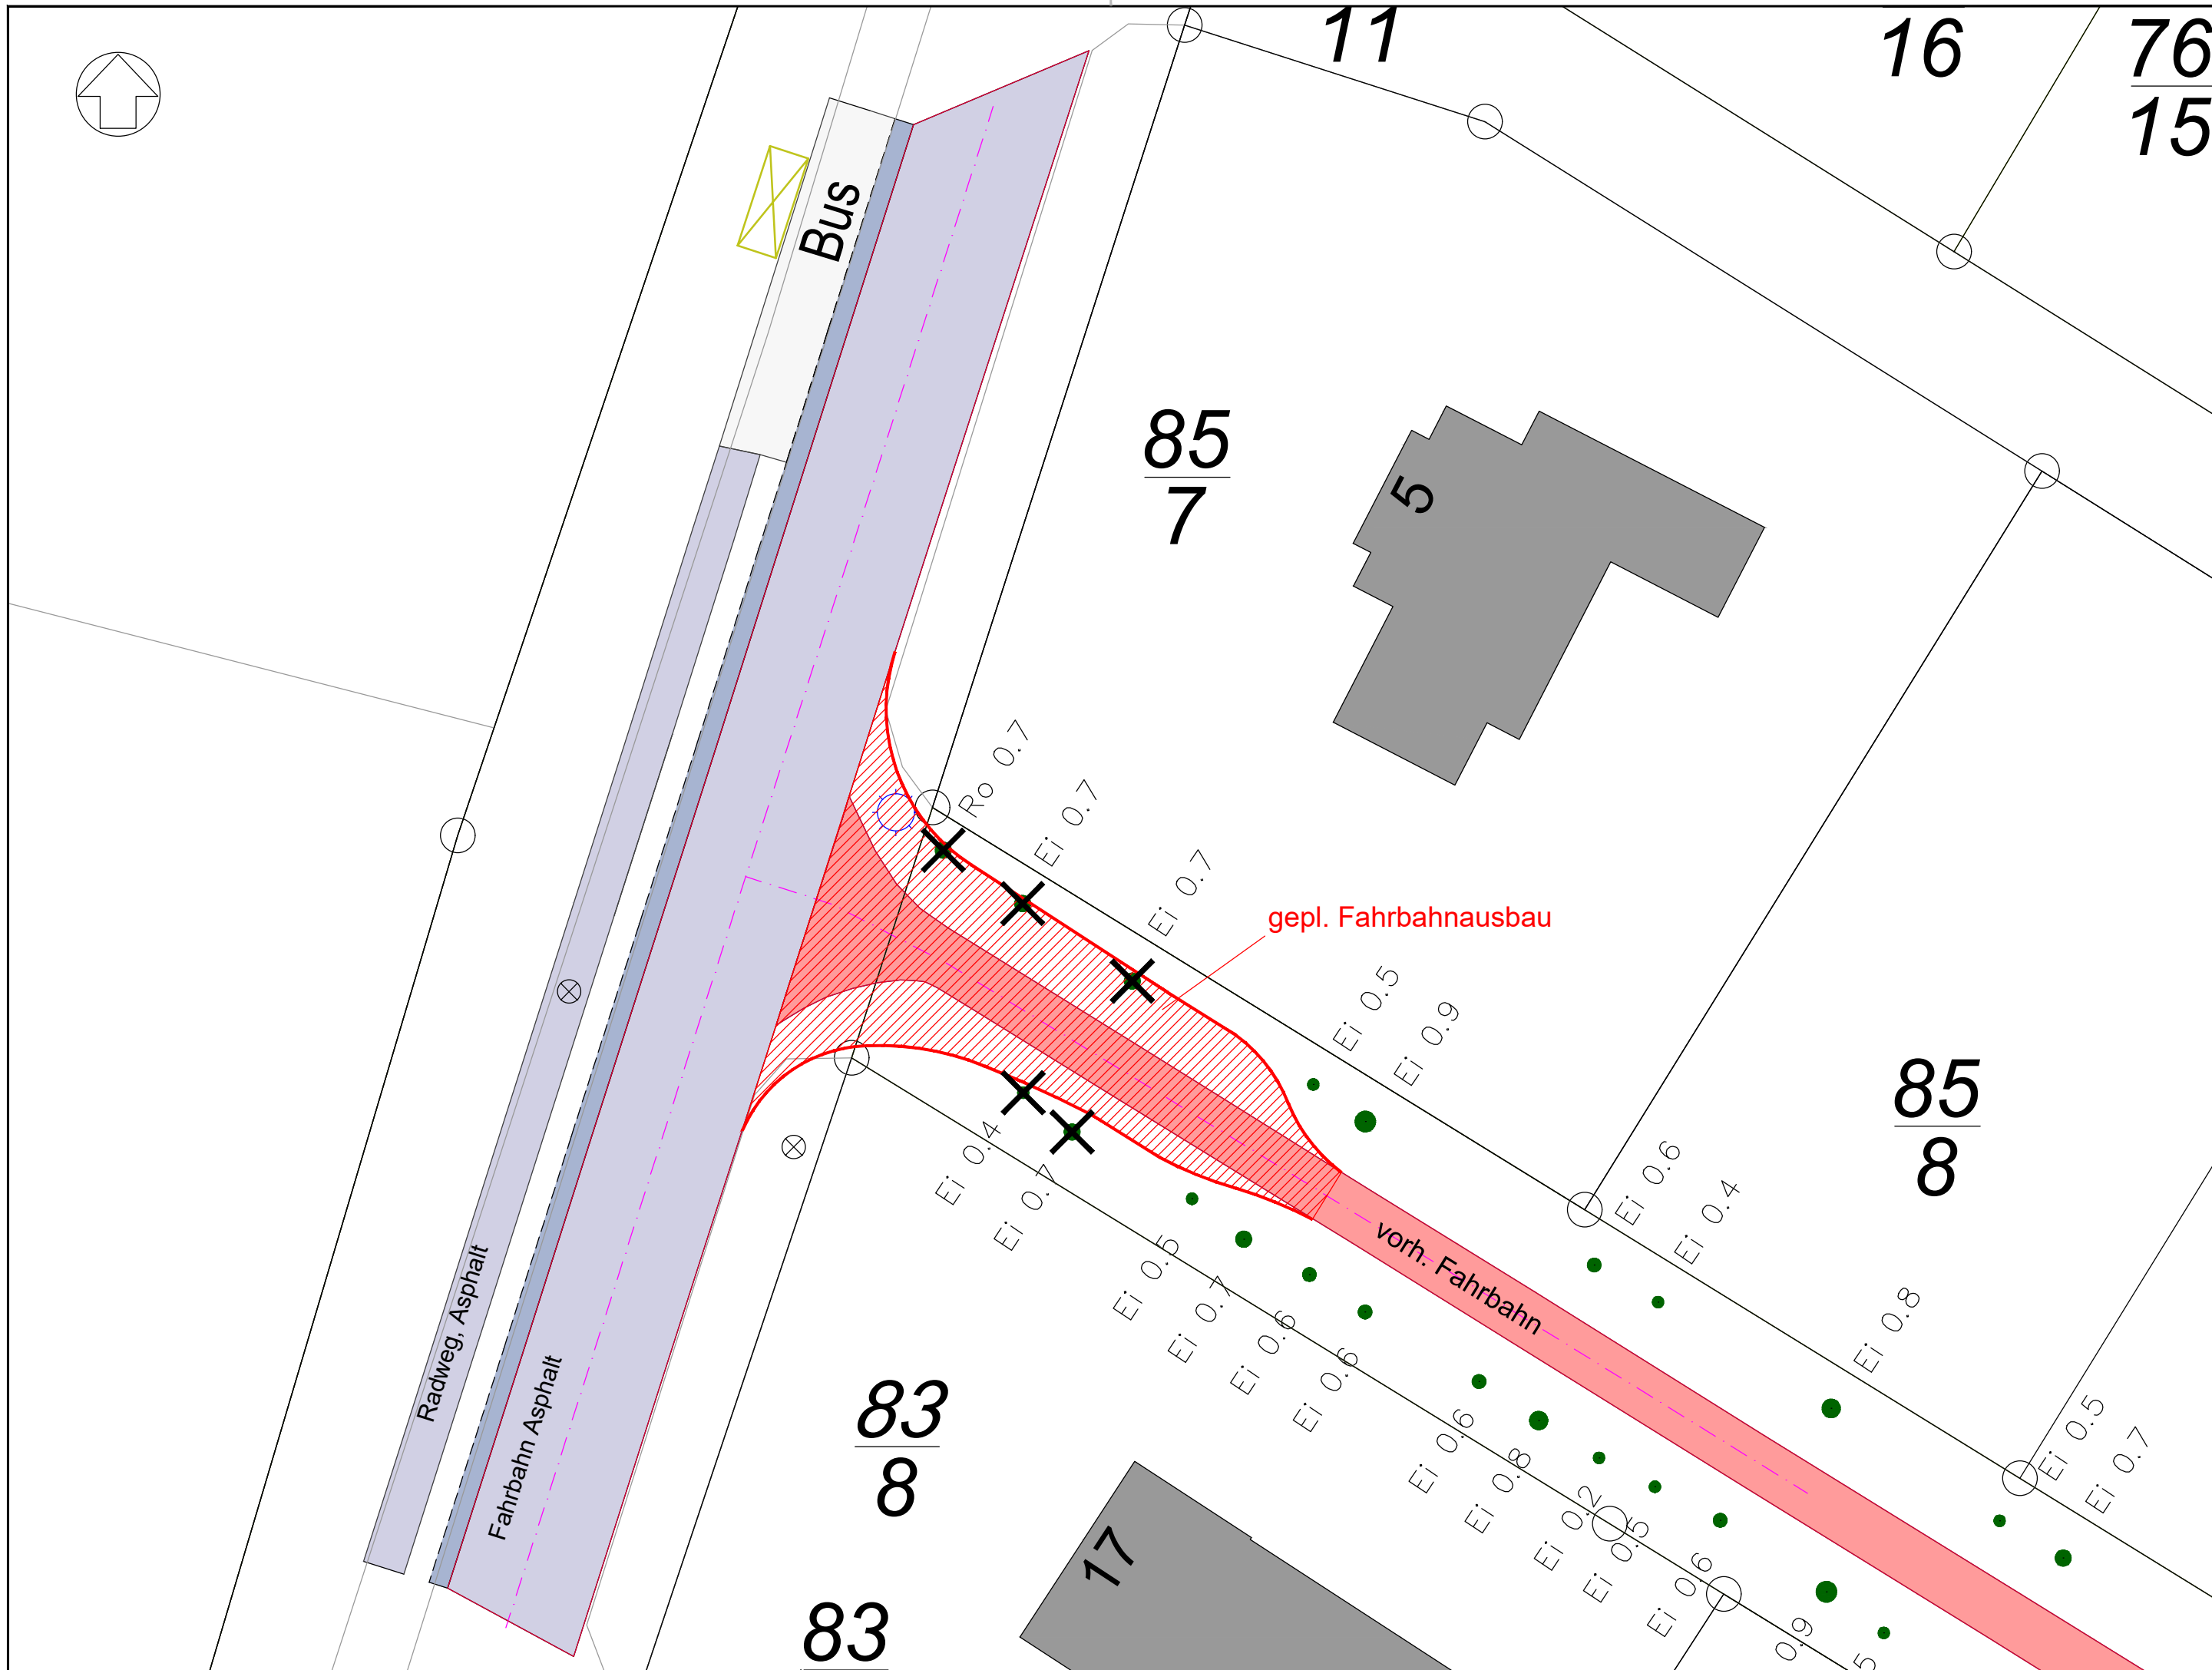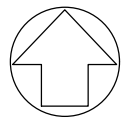

**- Befahrbarkeitsnachweis -**


b			
a			
Art der Änderung oder Ergänzung		Datum:	Zeichen:
IC 816_BFK_200113_GK.dwg			

Diese Zeichnung und die dargestellten Inhalte sind urheberrechtlich geschützt und dürfen ohne Genehmigung weder vervielfältigt oder kopiert, noch Dritten zugänglich gemacht werden. Copyright ©2020 - Ingenieurbüro Schmidt & Rietzke

**Auftraggeber:**  
Eichenhof GbR  
Gartenweg 9 - 27729 Worpswede

**Maßnahme:**  
B-Plan Nr.88  
"Eichenhof" Worpswede

**Darstellung:**  
Lageplan  
gepl. Fahrbahnausbau

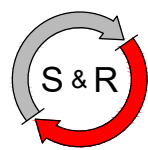

**INGENIEURBÜRO SCHMIDT & RIETZKE**  
Wasserwirtschaft - Datenbanktechnik - Straßenbau  
Stader Straße 34 , 27432 Bremervörde  
Tel.: 0 47 61 / 809 439-0, Fax: 809 439-9, e-Mail: buero@schmidt-rietzke.de

<b>Aufgestellt:</b> gez. Thomas Schmidt, Dipl.-Ing.	LPH-Nr.: 01 Proj.-Nr.: 816	Anlage: 03 Blatt-Nr.: 02	Maßstab: 1:250
AZ: 819-VP-01F-RW-LPA-03-02	Bearbeitet: THS	Gezeichnet: TOS	Datum: 07.02.2020

<b>DATUM:</b>	<small>Websver</small>
---------------	------------------------



**Zeichenerklärung**

- Bereich A
- Bereich B

bl			
bl			
Art der Änderung oder Ergänzung		Datum:	Zeichen:
IC_SR_VP-L_LP_200714.dwg			


Diese Zeichnung und die dargestellten Inhalte sind urheberrechtlich geschützt und dürfen ohne Genehmigung weder vervielfältigt oder kopiert, noch Dritten zugänglich gemacht werden. Copyright ©2005 - Ingenieurbüro Schmidt & Rietzke

Auftraggeber:	<b>Eichenhof GbR</b> Gartenweg 9 - 27729 Worpswede
Maßnahme:	B-Plan Nr. 88 "Eichenhof" Worpswede
Darstellung:	Lageplan Oberflächenentwässerung

**INGENIEURBÜRO SCHMIDT & RIETZKE**  
 Wasserversorgung - Datenbanktechnik - Straßenbau  
 Stader Straße 34 - 27432 Bremervörde  
 Tel.: 0 47 61 / 809 439-0, Fax: 809 439-9, e-Mail: buero@schmidt-rietzke.de

Aufgestellt:	LPH-Nr.: 01	Anlage: 02	Maßstab:
gez. Thomas Schmidt, Dipl. - Ing.	Proj.-Nr.: 816	Blatt-Nr.: 01	1:500
AZ: 819-VP-01F-RW-LP-02-01	Bearbeitet: 1/05	Gezeichnet: SM	Datum: 03.11.2020

DATUM:	Widerrufen
--------	------------

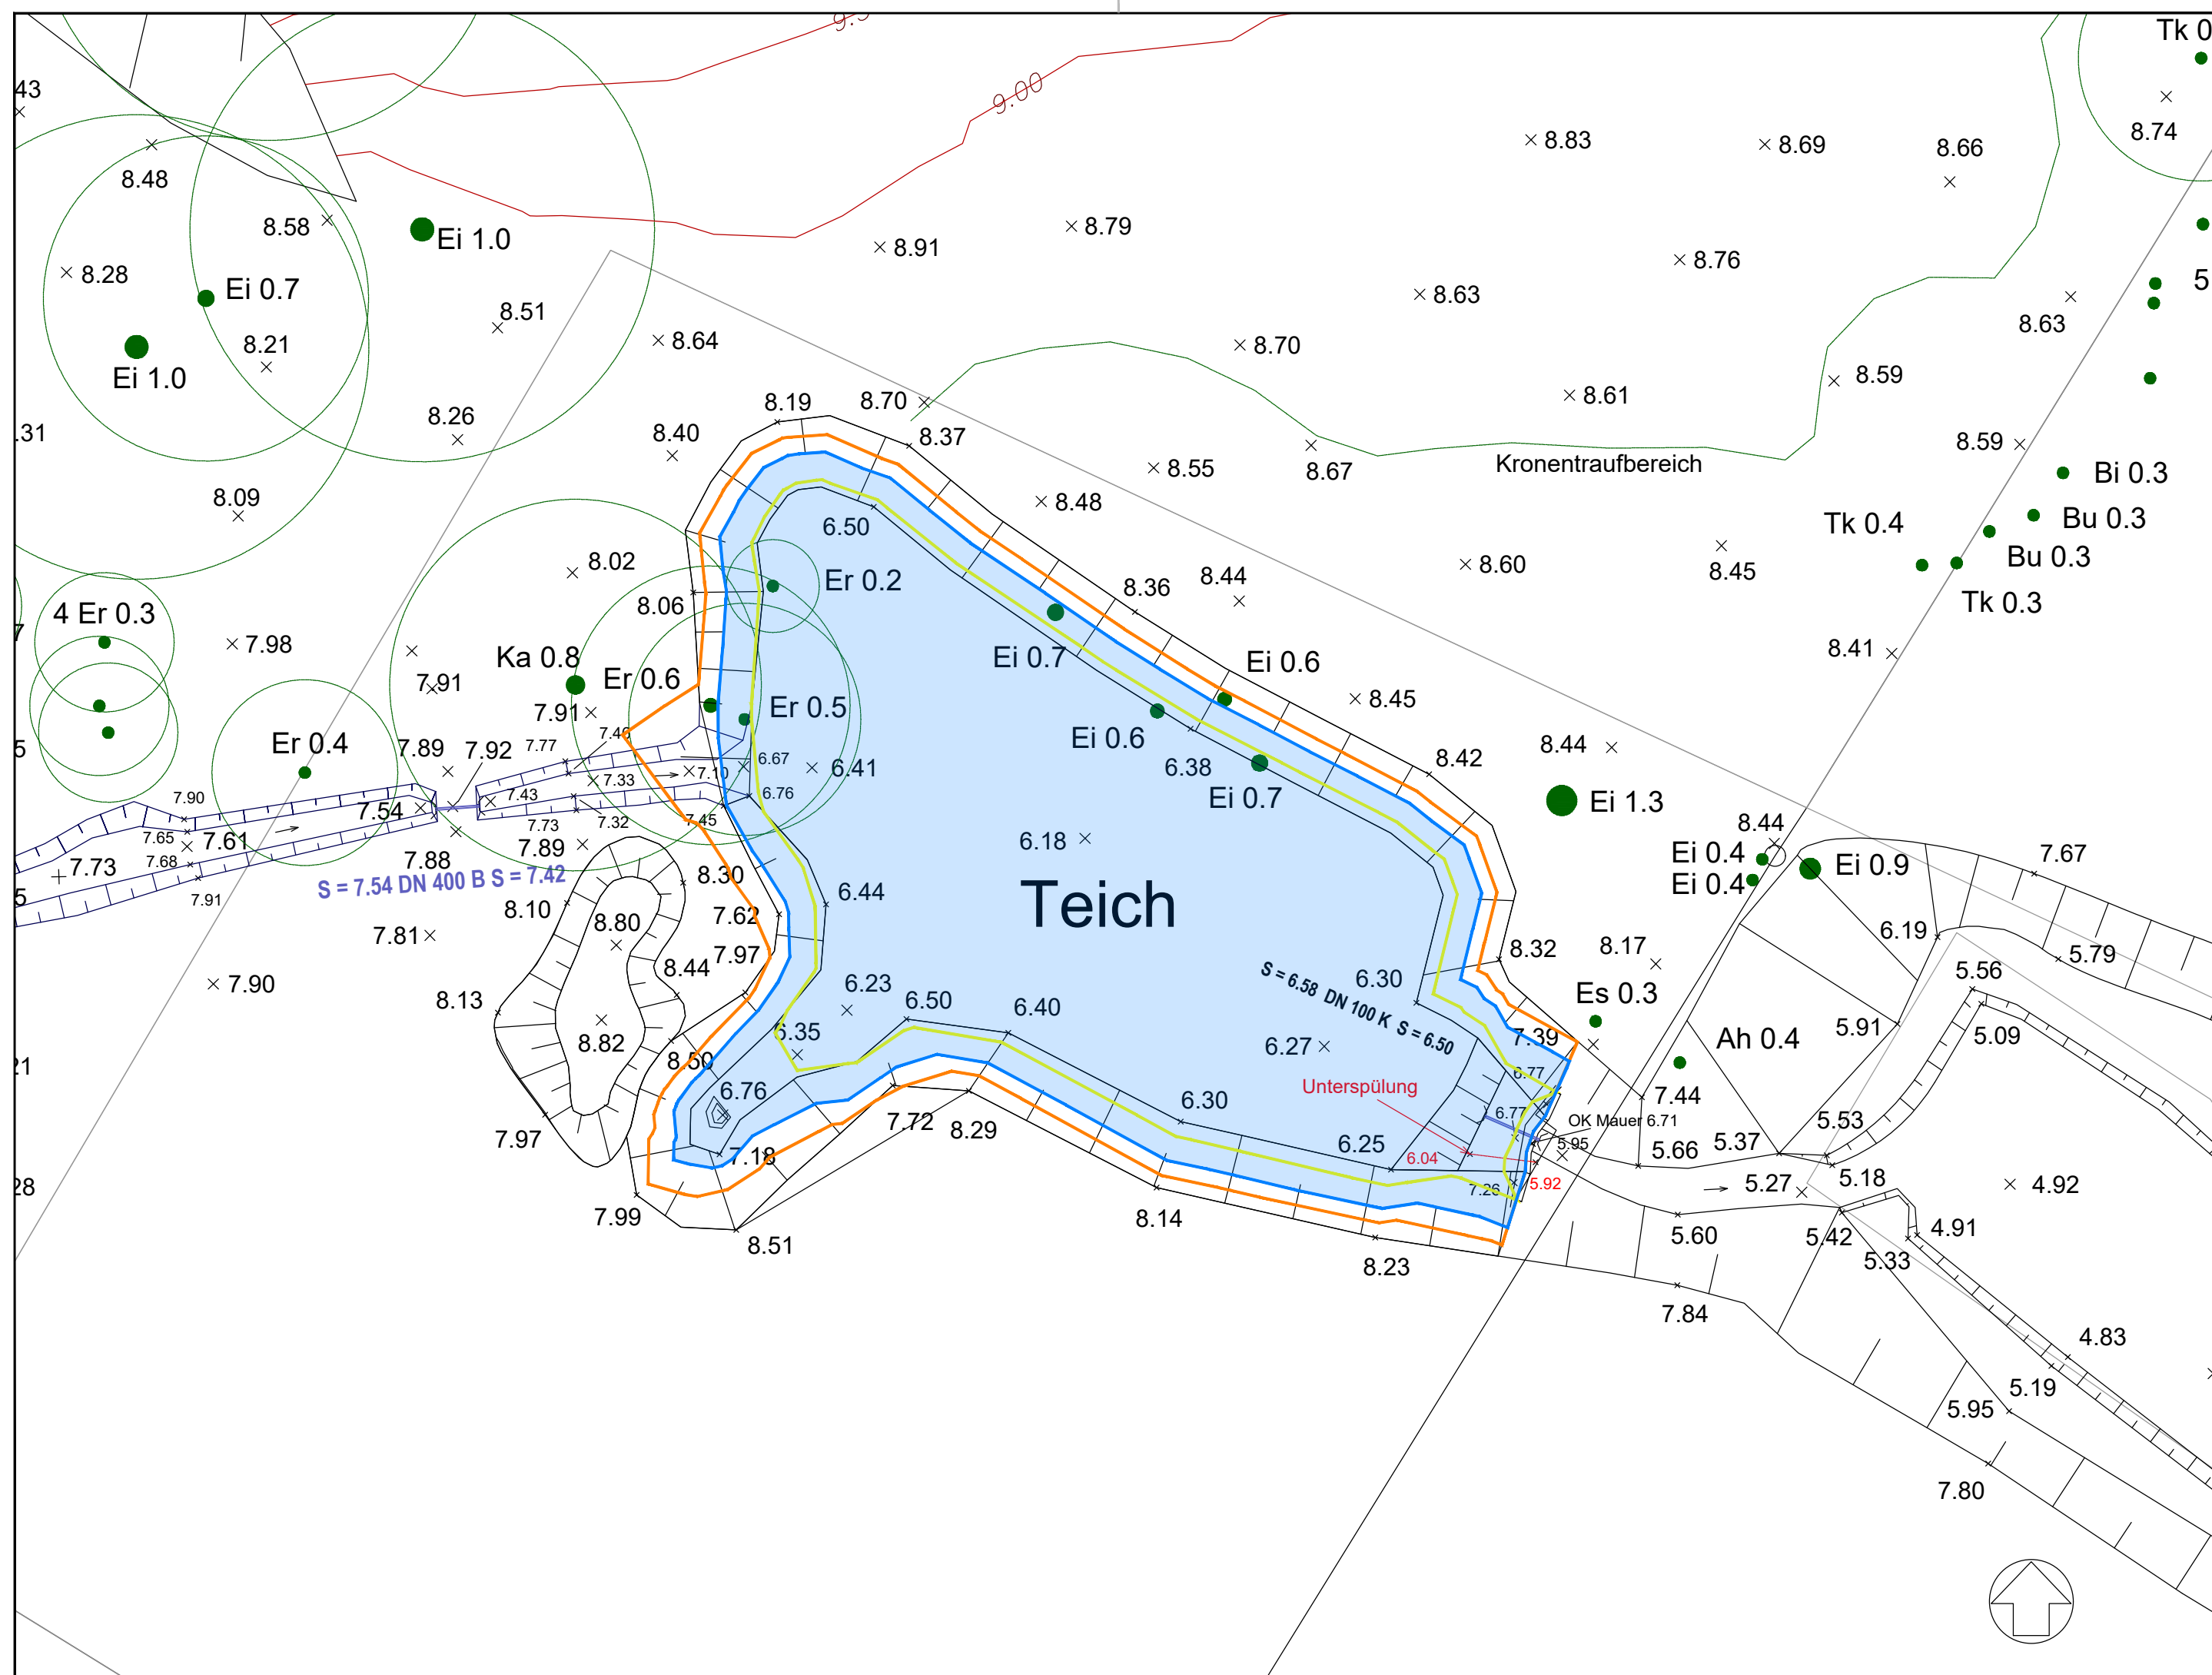

**Zeichenerklärung**

- Höhe: 7,80mNN - max. Volumen RRB - 952m<sup>3</sup>
- Höhe: 7,38mNN - max. WSP, erf. Volumen: 385m<sup>3</sup>
- Höhe: 6,71mNN - vorh. Notüberlauf

b			
a	Art der Änderung oder Ergänzung	Datum:	Zeichen:
IC_SR_VP-1_LP_200714.dwg			

Diese Zeichnung und die dargestellten Inhalte sind urheberrechtlich geschützt und dürfen ohne Genehmigung weder vervielfältigt oder kopiert, noch Dritten zugänglich gemacht werden. Copyright ©2020 - Ingenieurbüro Schmidt & Rietzke

Auftraggeber:	<b>Eichenhof GbR</b> Gartenweg 9 - 27729 Worpswede
Maßnahme:	B-Plan Nr. 88 "Eichenhof" Worpswede
Darstellung:	Lageplan Oberflächenentwässerung

**INGENIEURBÜRO SCHMIDT & RIETZKE**  
 Wasserwirtschaft - Datenbanktechnik - Straßenbau  
 Stader Straße 34 , 27432 Bremervörde  
 Tel.: 0 47 61 / 809 439-0, Fax: 809 439-9, e-Mail: buero@schmidt-rietzke.de

Aufgestellt:	LPH-Nr.: 01	Anlage: 03	Maßstab:
gez. Thomas Schmidt, Dipl. - Ing.	Proj.-Nr.: 816	Blatt-Nr.: 01	1:250
AZ: 819-VP-01F-RW-LPA-03-01	Bearbeitet: THS	Gezeichnet: SVM	Datum: 03.11.2020

<b>DATUM:</b>	Webserver
---------------	-----------